


Commune de
LOUÉ
Département de la Sarthe


Plan Local d'Urbanisme

Plan des réseaux
eaux usées

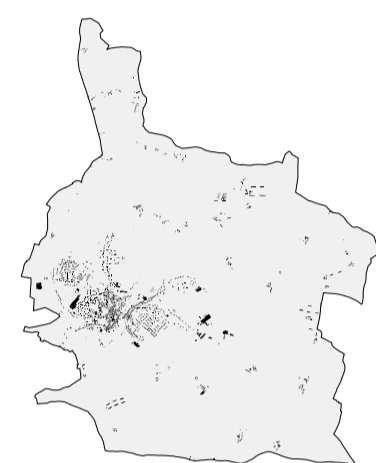

Échelle : 1/10 000e
Approbation du

L'Atelier d'Ys
21 rue du Trèfle
35520 La Mézière
02.99.66.67.81

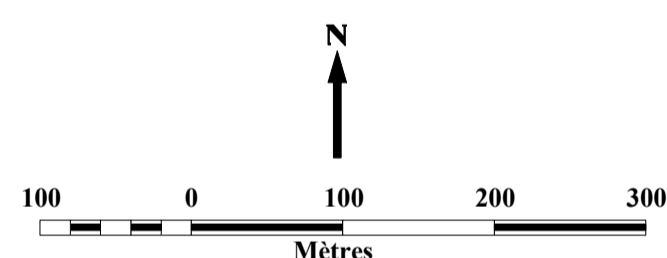

Échelle: 1:10 000

LEGENDE

- Réseau eaux usées
- STEP
- Cours d'eau
- Zones urbanisables
 - A vocation d'habitat
 - A vocation économique
- Nouveaux sites
- Extension du site existant

